
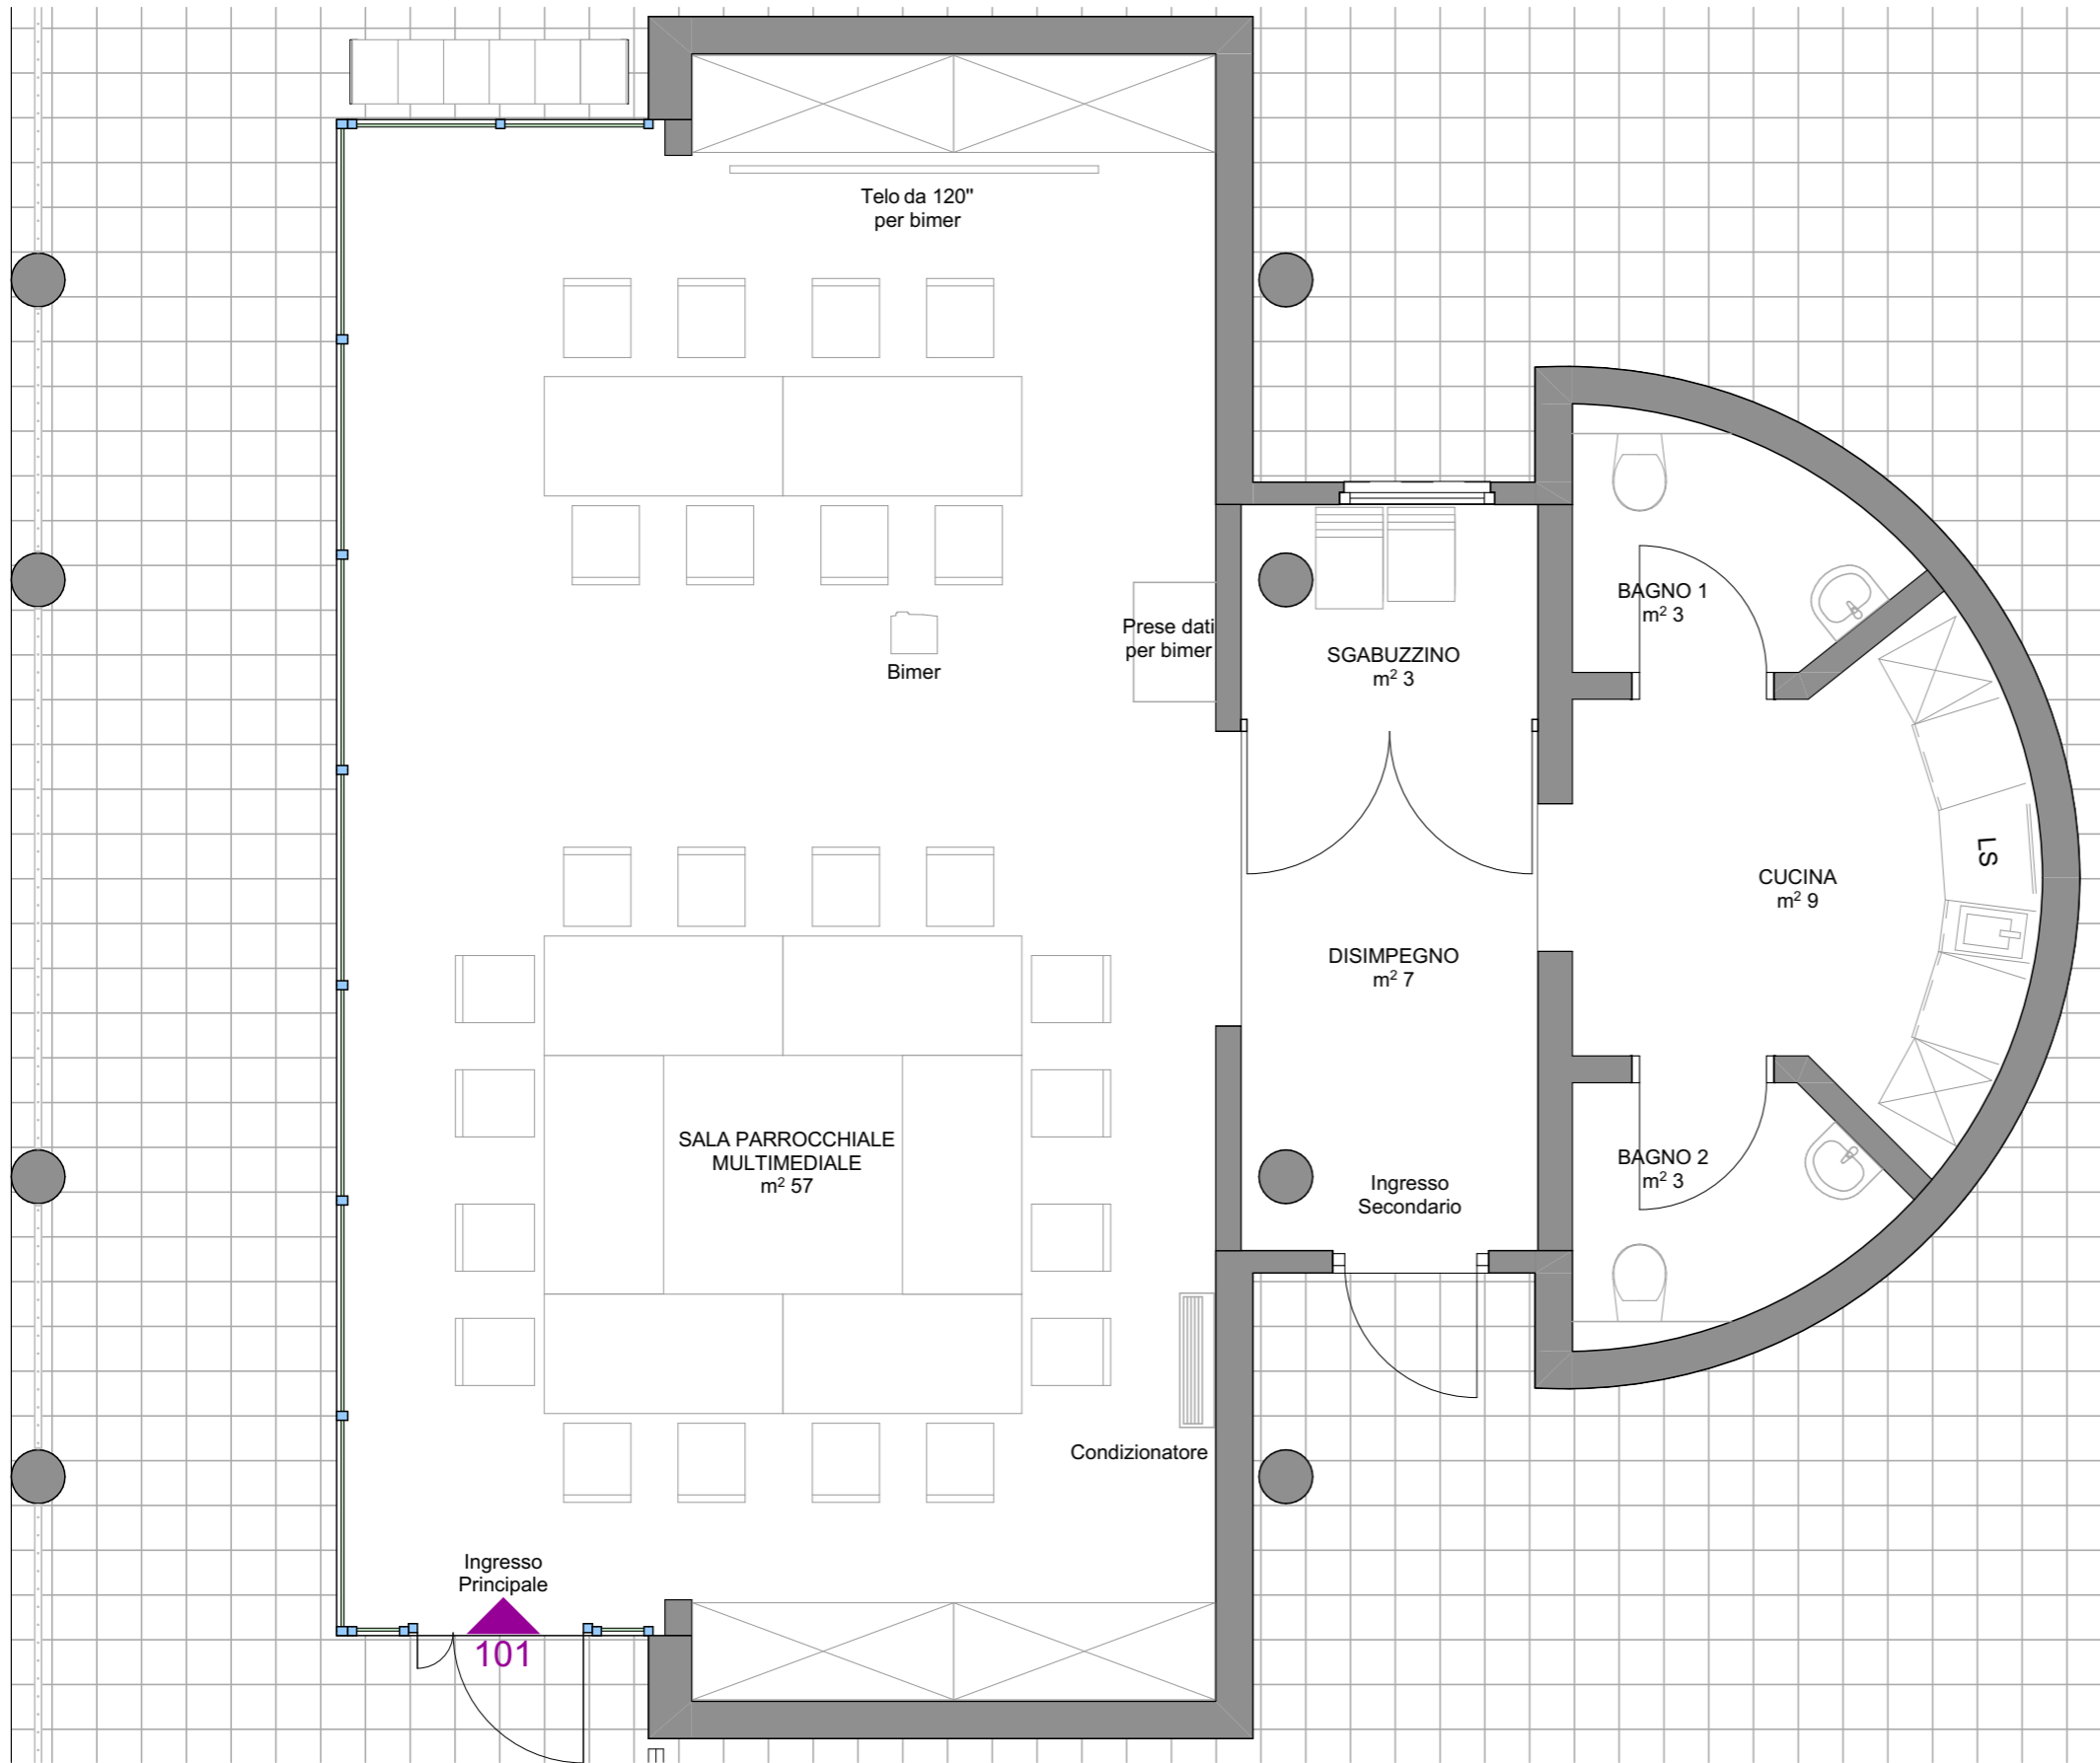
	IMMOBILIARE MANTEGAZZA SA via Serafino Balestra 17, CH-6901 Lugano	
	STABILE IL VATICANO via Don Torriani 2 CH-6948 Porza	1:50
	<b>PLANIMETRIA APPARTAMENTO</b>	<b>101</b>
IM_POR_VAT_M14_SE_01_C	<u>ATTENZIONE:</u> le misure sono indicative e devono essere verificate sul posto dalla ditta esecutrice dei lavori	A 3



## SALA PARROCCHIALE DI PORZA

### Attrezzatura:

- Salone di 57 m<sup>2</sup>
- Cucina con fornellino lavastoviglie e frigorifero
- Doppio servizio
- Schermo a scomparsa da 120 "
- Proiettore bimer
- Tavolino ripiegabile con prese multimediali
- Aria condizionata
- Tende elettriche
- 8 Tavoli da 160x80 cm ripiegabili
- 30 sedie

Capienza massima a sedere 30 persone

Capienza massima in piedi 50 persone

Costo al giorno Chf 150.-

Costo mezza giornata Chf 100.-